忻州市银山路道路工程选址公示牌

建设单位：忻州市城乡建设开发有限公司
项目名称：银山路道路工程
项目位置：银山路（龙翔街-凌云街）

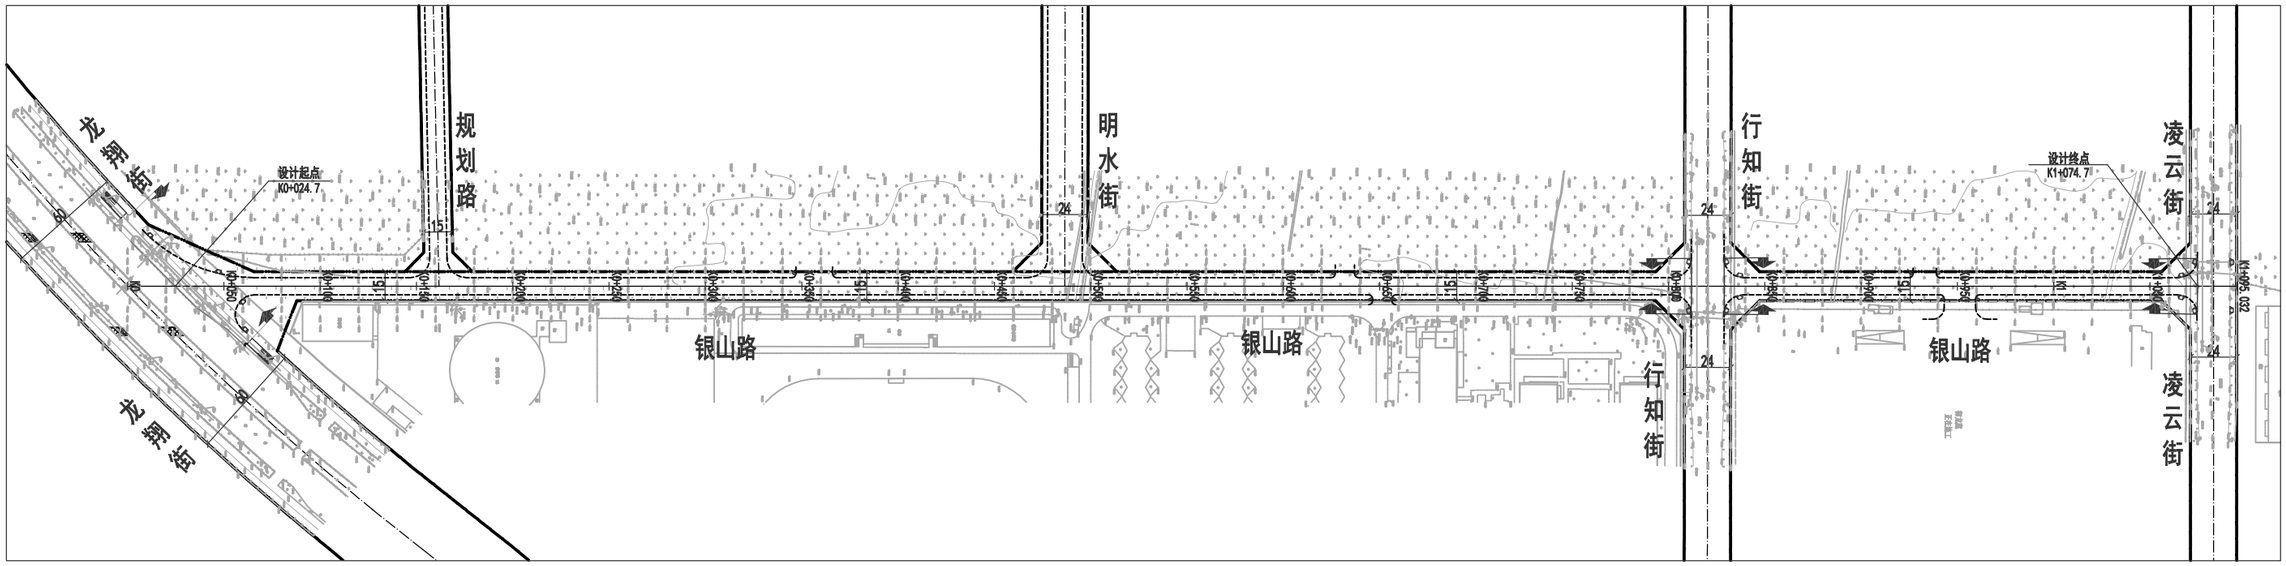

技术经济指标：
*红线宽度：15m
*路线长度：1050m
*规划用地面积：17930m²

公示时间：2019年09月03日——2019年09月11日
联系电话：（反馈）用地科8652552

忻州市规划和自然资源局

忻州市学府西街道路工程选址公示牌

建设单位：忻州市城乡建设开发有限公司
项目名称：学府西街道路工程
项目位置：学府西街（通岗北路-慕山路）

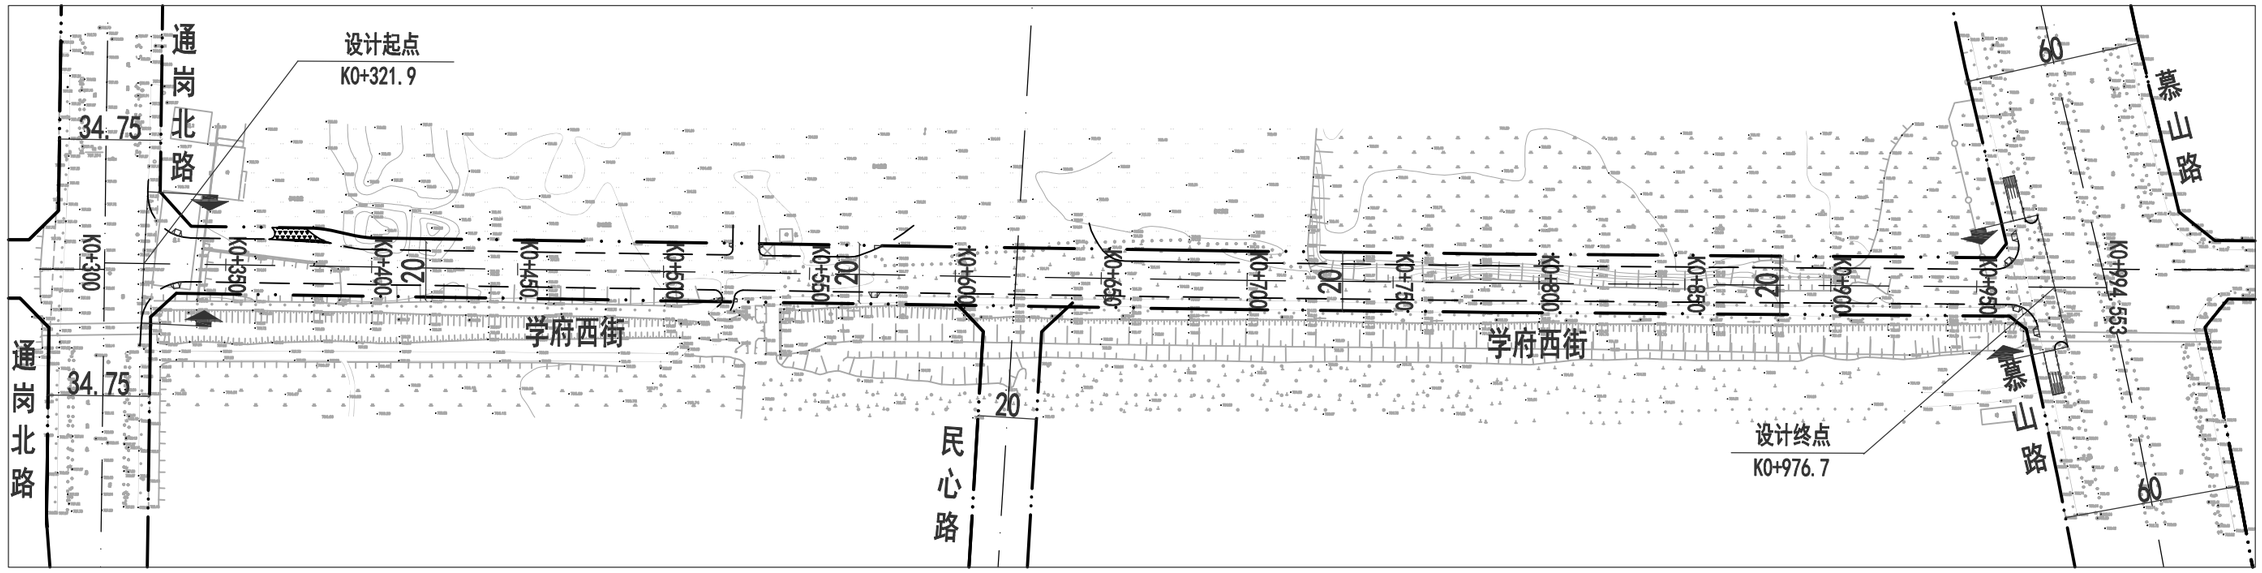

技术经济指标：
*红线宽度：20m
*路线长度：654.8m
*规划用地面积：13944m²

公示时间：2019年09月03日——2019年09月11日
联系电话：（反馈）用地科8652552

忻州市规划和自然资源局